


EXTENSION DE LA Z.A. DE COMBLAT

PLAN DE MASSE GÉNÉRAL
du

02/07/2013

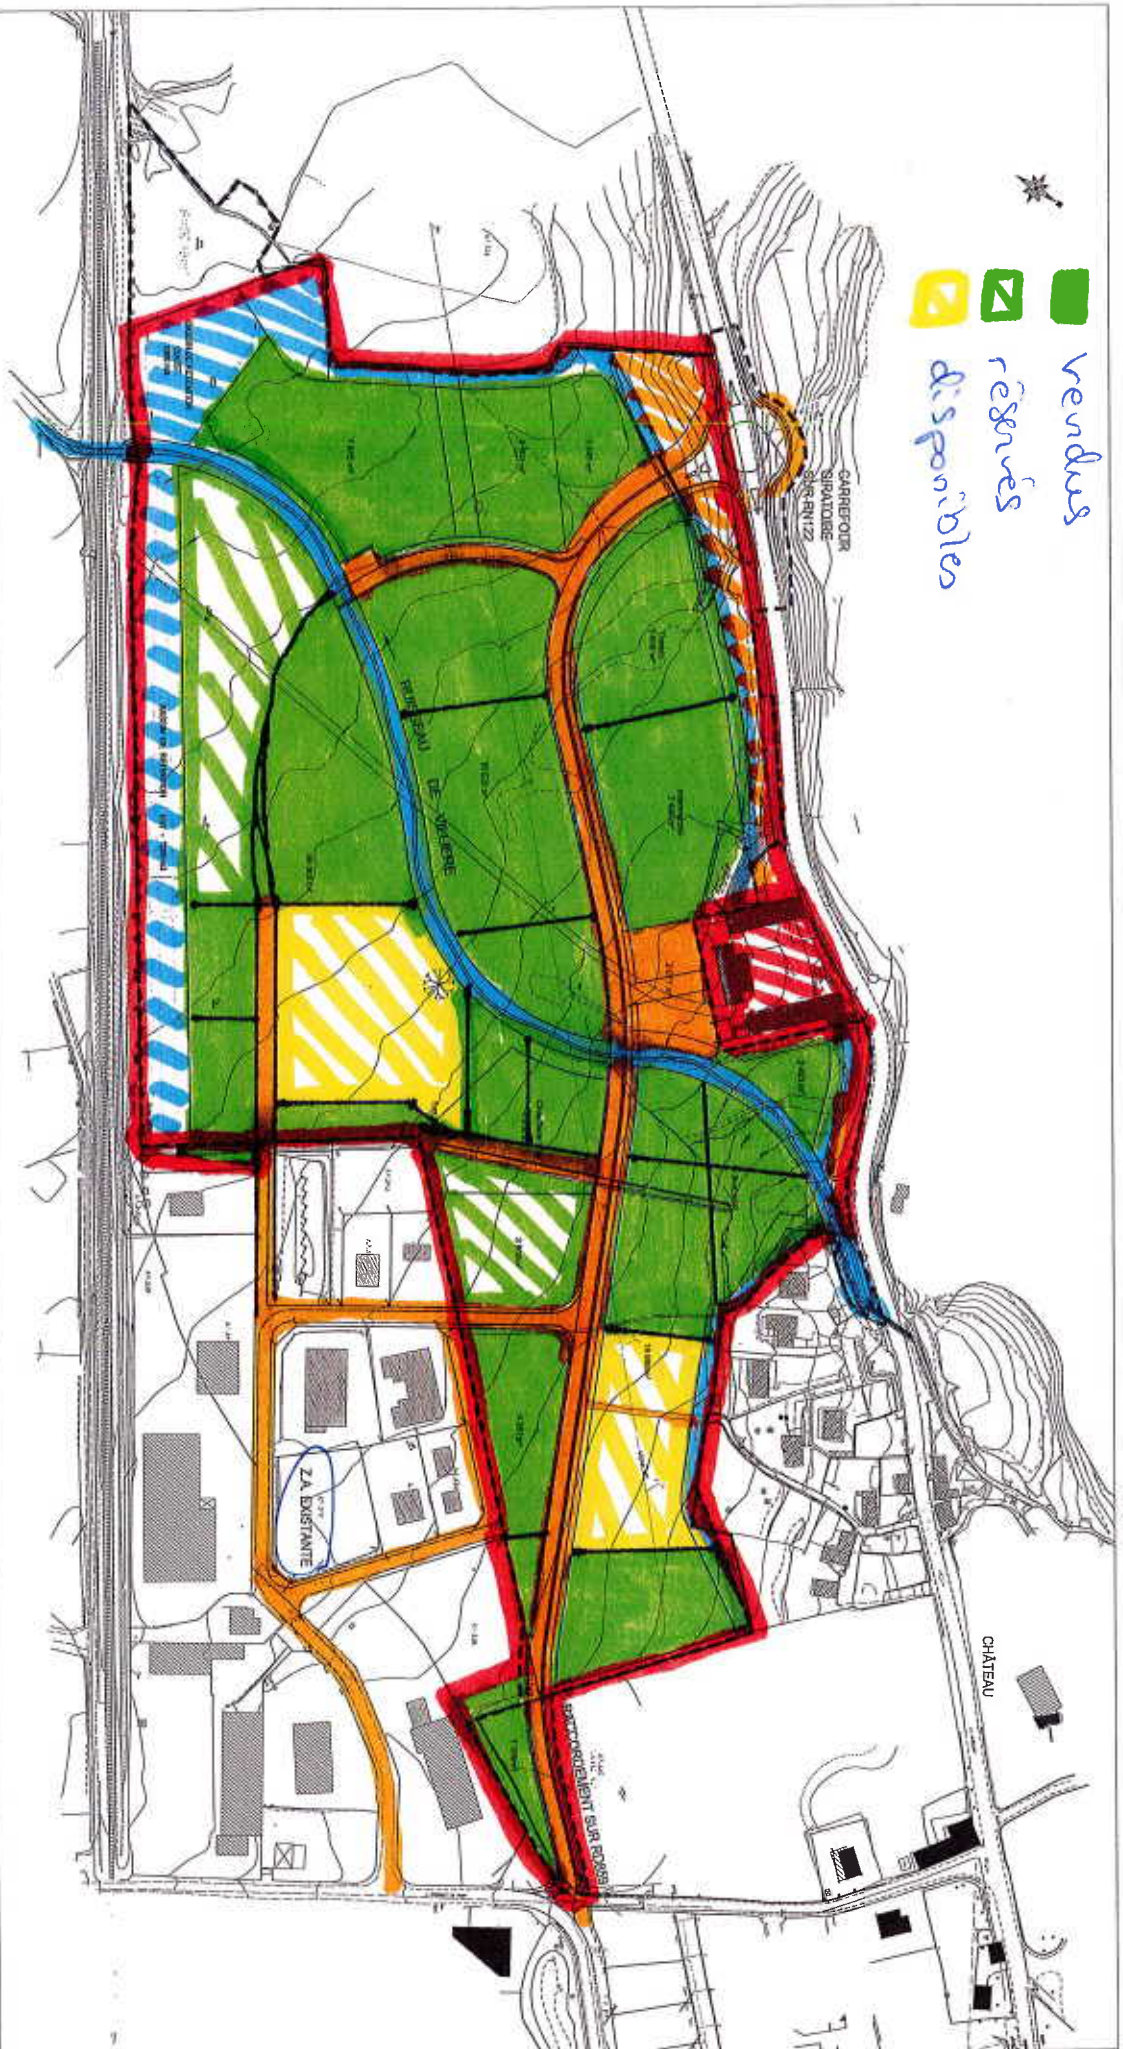

- vendues
- réservés
- disponibles

Echelle : 1/2500
 Rn1 121 133 DCE2 DU 09/07/2015

Périmètre de l'aménagement
 Surface Cassibile
 Aménagement Paysagé
 Aménagements Hydrauliques
 Passages canalisés
 Zone Humide
 Chaussée
 Labon douce
 Nouses

Atelier
Site-Architecture



Société Civile Professionnelle
ALLO - CLAVEROLE - COUDON
 Géomètres-Experts associés
 Travaux topographiques et fonciers
 Études et maîtrise d'œuvre en aménagement et vrd.