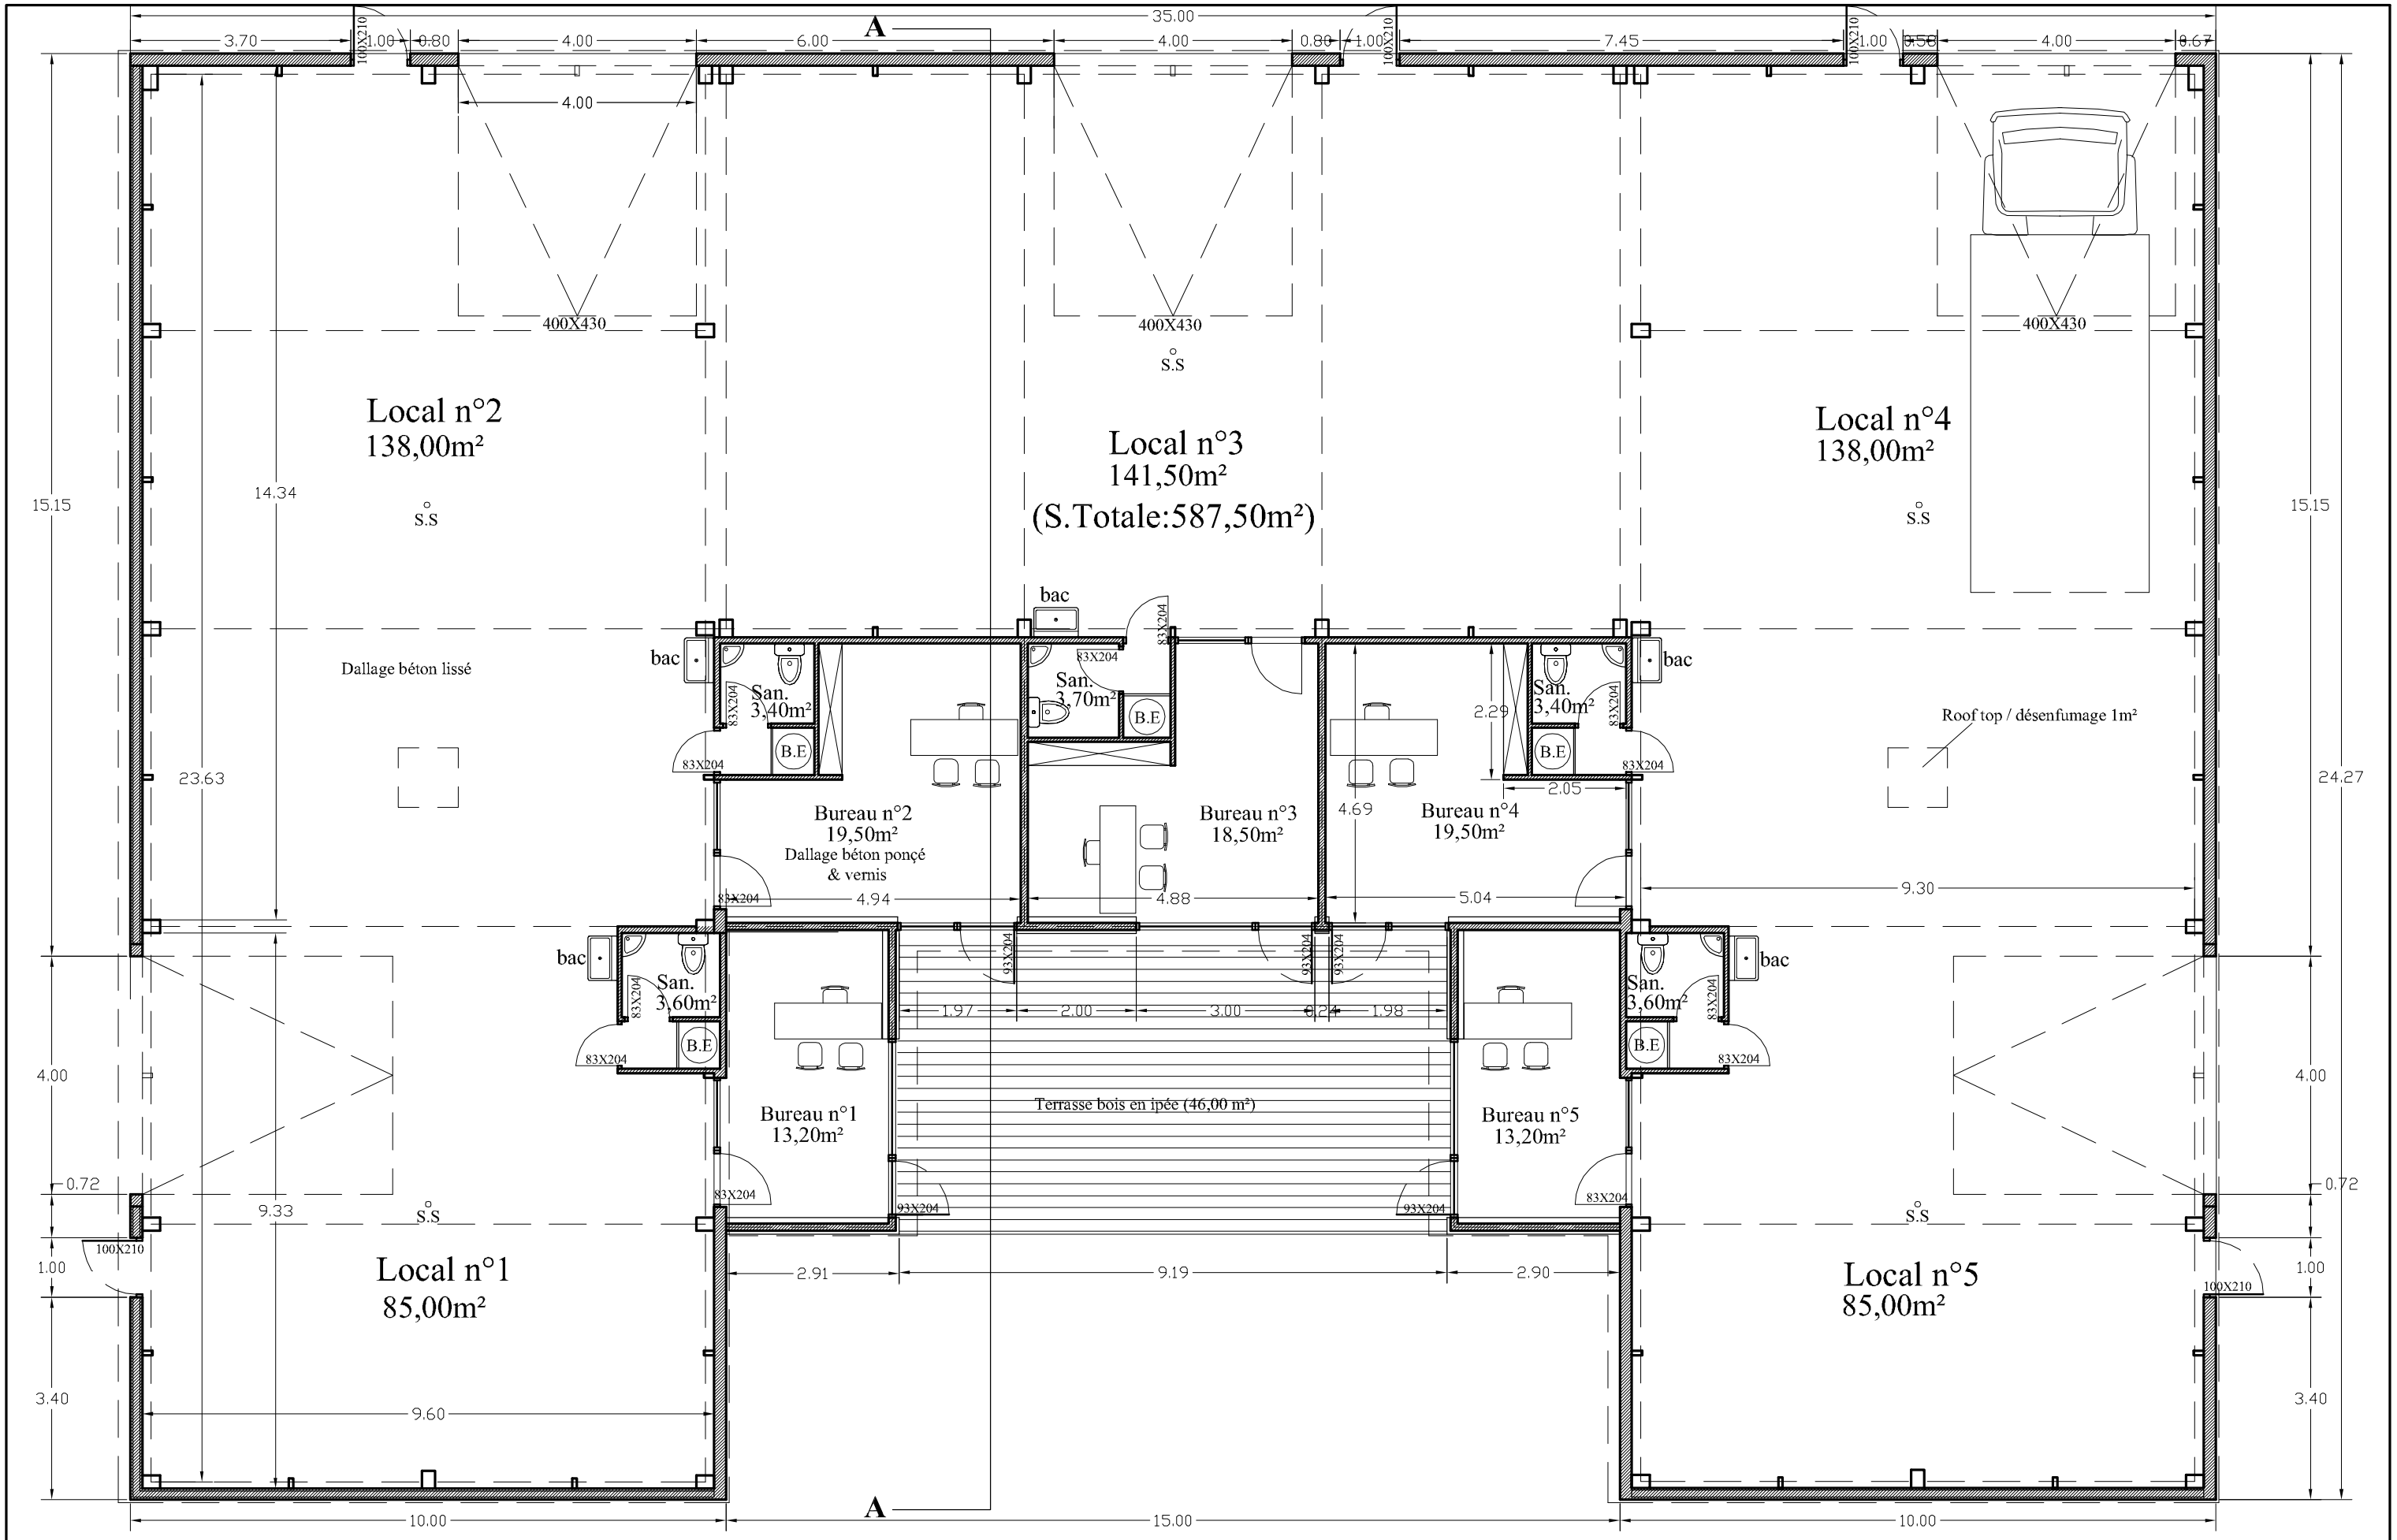

Demande de Permis de Construire

Construction d'une Pépinière d'Entreprises - Comblat le chateau - 15 800

éch. : 1/100 | 02 / 12 / 2008 | Plan niv. +0.00

Maître d'Ouvrage:
Communauté de Communes Cère et Goul en Carladès
Place du Carladès - 15800 - Vic sur Cère
Tél. 04.71.47.89.00 - Fax. 04.71.47.89.01
E.mail: secretariat@carlades.fr

Maîtrise d'Oeuvre:
S.C.P d'Architecture
Bonnet Antoine • Roubine Cheylus Sacha
7 Rue Basse - 15800 - Vic sur Cère
Tél. 04.71.47.51.70 - Fax. 04.71.47.59.70
E.mail: [illegible]

S.A.S IGETEC
Mr Cramette Gerard / Président
Village d'entreprises - Parc d'activités de Tronquières
14, Av. du Garric - 15000 Aurillac
Tél. 04.71.63.88.30 - Fax. 04.71.63.88.39

07